


# PRZYŁĄCZE WODOCIĄGOWE ZAGOSPODAROWANIE TERENU Skala:1:500

Zestaw wodomierza głównego  
w wydzielonym pom. w piwnicy

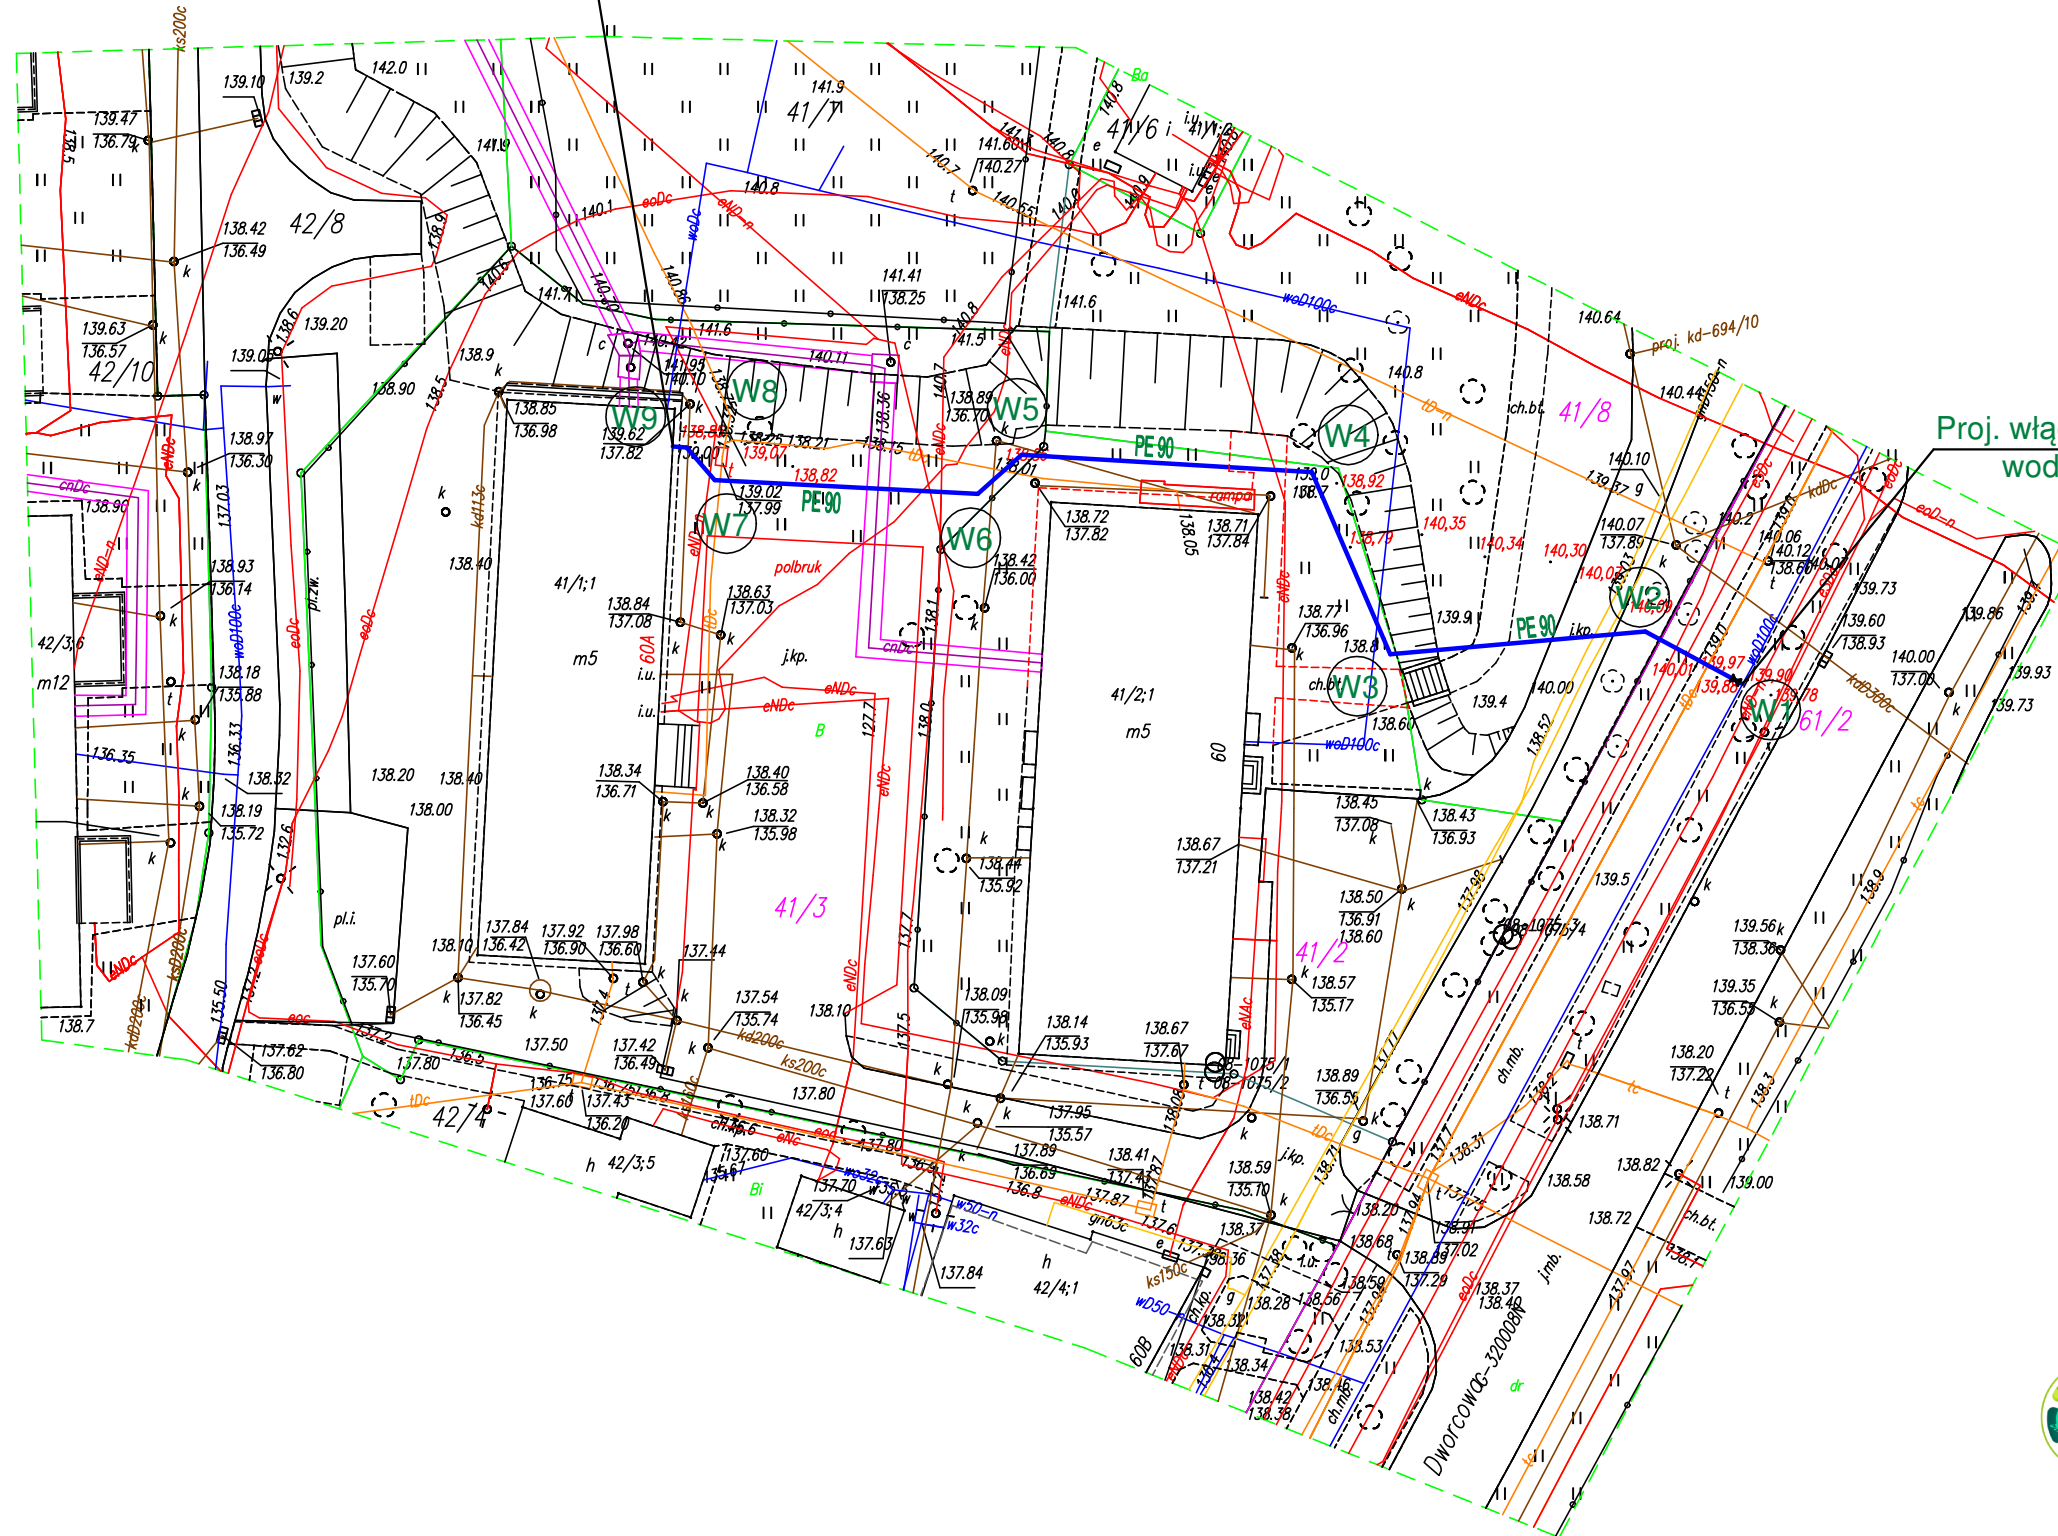

Proj. włączenie do sieci  
wodociągowej

OZNACZENIA:

— PROJEKTOWANE PRZYŁĄCZE WODOCIĄGOWE



**Limaterm**

Projektowanie Instalacji Sanitarnych  
ul. Klonowa 22, 11-036 Gietrzwałd, tel. 660-425-40

BRANŻA: SANITARNA

STADIUM: PROJ. BUDOWLANY

DATA: 03.2017r.

OBIEKT: PROJEKT BUDOWLANY PRZYŁĄCZA WODOCIĄGOWEGO

ADRES: Olsztyn, ul. Dworcowa 60A  
dz. nr 75-41/3, 75-41/2, 75-41/8, 104-61/2

INWESTOR: Wyższa Szkoła Informatyki i Ekonomii TWP  
10-283 Olsztyn, ul. Jagiellońska 59

PROJEKTOWAŁ:  
mgr. inż. MATEUSZ KREIS

NR UPR.:  
WAM/0036/PWOS/16

PODPIS

TREŚĆ RYSUNKU:

**Przyłącze wodociągowe  
Zagospodarowanie terenu**

SKALA:

**1 : 500**

NR RYS.:

**S-1**

PRAWA AUTORSKIE ZASTRZEŻONE